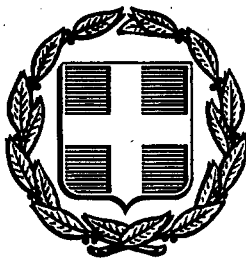


ΕΦΗΜΕΡΙΣ ΤΗΣ ΚΥΒΕΡΝΗΣΕΩΣ
ΤΗΣ ΕΛΛΗΝΙΚΗΣ ΔΗΜΟΚΡΑΤΙΑΣ

ΑΘΗΝΑ 24 ΔΕΚΕΜΒΡΙΟΥ 1990	ΤΕΥΧΟΣ ΤΕΤΑΡΤΟ	ΑΡΙΘΜΟΣ ΦΥΛΛΟΥ 713

ΠΕΡΙΕΧΟΜΕΝΑ

ΑΝΑΔΑΣΩΣΕΙΣ
ΑΠΟΦΑΣΕΙΣ

Αριθ. 2552 (1)

Κήρυξη αναδασωτέας έκτασης 1,00 (ενός) στρέμματος στη θέση Κόκαλη Κοινότητας Δαφνίου Κ. Παναγιάς του Ν. Ηλείας.

Ο ΝΟΜΑΡΧΗΣ ΗΛΕΙΑΣ

Έχοντας υπόψη:

1. Τις διατάξεις του Ν. 3200/55 περί διοικητικής αποκέντρωσης όπως τροποποιήθηκε και συμπληρώθηκε μεταγενέστερα με το Ν.Δ. 532/70 και την απόφαση 5651/85 Ν. Ηλείας «περί παροχής εξουσιοδοτήσεως στους Πρ/νους των Υπηρ. υπογράφειν εντολή Νομ. αποφάσεις κλ.π.».

2. Τις διατάξεις του άρθρου 117 παρ. 3 του Συντάγματος της Χώρας.

3. Τις διατάξεις του Ν. 998/79 «περί προστασίας των Δασών κ.λπ.» και ειδικώτερα:

α) του άρθρου 41 παρ. 1, β) του άρθρου 38 παρ. 1,

4. Τις διαταγές του Υπουργείου Γεωργίας:

α) 160417/1180/6.7.80, β) 182447/3049/24.9.80

γ) 141823/24.2.83.

5. Την 5029/19.11.90 πρόταση του δασαρχείου Αμαλιάδας για κήρυξη της δασεκτάσεως, που αναφέρεται στο θέμα ως αναδασωτέας, διότι η δασική βλάστιση, που την κάλυπτε, καταστράφηκε από πυρκαγιά στις 7.10.90 και επιβάλλεται η εκ νέου δάσωσή της, αποφασίζουμε:

Κηρύσσουμε αναδασωτέα με σκοπό την επαναδημιουργία, με φυσική αναγέννηση της δασικής βλάστησης που καταστράφηκε από πυρκαϊά στις 7.10.90 την Κοινοτική δασική έκταση εμβαδού 1,00 (ενός) στρέμματος που βρίσκεται στη θέση Κοκάλη της κοινότητας Κ. Παναγιάς και προσδιορίζεται από τα στοιχεία Α.Β.Γ.Δ.Ε.Ζ.Α και έχει όρια:

Ανατολικά: Με λιοστάσι Μεντ. Βιτάκη.

Δυτικά: Με κοινοτική δασ. έκταση και αγρό Δ. Τζίκα.

Βόρεια: Με λιοστάσι Διον. Πανταζή.

Νότια: Με εσπεριδοειδή Μέντ. Βιτάκη, όπως φαίνεται στο συνημμένο διάγραμμα που αποτελεί αναπόσπαστο μέρος της απόφασης αυτής.

Η απόφαση αυτή να δημοσιευθεί στην Εφημερίδα της Κυβερνήσεως σύμφωνα με το Ν. 998/79.

Πύργος, 5 Δεκεμβρίου 1990

Ο Νομάρχης
ΓΕΡ. ΚΟΥΤΑΒΑΣ

Ανήκει στη με αριθ. 2552/90 απόφαση Ν. Ηλείας

ΤΟΠΟΔΙΑΓΡΑΜΜΑ Κοινοτικής δασικής έκτασης αειφ. πλατανιών που κάηκε στις 7-10-90 στη θέση "Κουτάβι" περιφέρειας Κ. Παναγιάς Ηλείας.
Κλίμακα 1:1000
Έκταση που κάηκε με στοιχεία ΑΒΓΔΕΖΑ = 1,0 στρ.

Λιοστάσι Διον. Πανταζή

Κοιν. ΔΕ που κάηκε

Α Β Γ Δ Ε Ζ

80 45

Λιοστάσι Μένιορα Βιτάκη

Θεσ. Κολυμπέτι που κάηκαν

περιφέρεια Μεν. Βιτάκη

ΑΠΟΣΠΑΣΜΑ ΧΑΡΤΗ περιφέρειας Κ. Παναγιάς Ηλείας.
Κλίμακα 1:50.000
+ Σημείο πυρκαγιάς

Κάτω Παναγιά

Λεχαινά 25-10-1990
Ο ...

Αμαλιάδα 19-11-90
Ο Δασάρχης

ΘΕΩΡΗΘΗΚΕ
Πύργος 3-12-1990
Ε.Ν. Ο Δ/ντής Δασών

Αριθ. 2588 (2)

Κήρυξη αναδασωτέας έκτασης 42 (σαράντα δύο στρεμμάτων) στη θέση Άγιοι Θεόδωροι κοινότητας Χαβαρίου του Νομού Ν. Ηλείας.

Ο ΝΟΜΑΡΧΗΣ ΗΛΕΙΑΣ

Έχοντας υπόψη:

1. Τις διατάξεις του Ν. 3200/55 περί διοικητικής αποκέντρωσης όπως τροποποιήθηκε και συμπληρώθηκε μεταγενέστερα με το Ν.Δ. 532/70 και την 5651/85 απόφαση Ν. Ηλείας «περί παροχής εξουσιοδοτήσεως στους Πρ/νους των Υπηρ. υπογράφειν εντολή Νομ. αποφάσεις κλ.π.».

2. Τις διατάξεις του άρθρου 117 παρ. 3 του Συντάγματος.

3. Τις διατάξεις του Ν. 998/79 «περί προστασίας των Δασών κ.λπ.» και ειδικότερα:

α) του άρθρου 41 παρ. 1, β) του άρθρου 38 παρ. 1,

4. Τις διαταγές του Υπουργείου Γεωργίας:

α) 160417/1180/6.7.80, β) 182447/3049/24.9.80

γ) 141823/24.2.83.

5. Την 5132/20.11.90 πρόταση του δασαρχείου Αμαλιάδας για κήρυξη της δασεκτάσεως, που αναφέρεται στο θέμα ως αναδασωτέας, διότι η δασική βλάστηση, που την κάλυπτε, καταστράφηκε από πυρκαγιά στις 20.10.90 και επιβάλλεται η εκ νέου δάσωσή της, αποφασίζουμε:

Κηρύσσουμε αναδασωτέα με σκοπό την επαναδημιουργία, με φυσική αναγέννηση της δασικής βλάστησης που καταστράφηκε από πυρκαϊά στις 20.10.90 την δημόσια δασική έκταση εμβαδού (42) σαράντα δύο στρεμμάτων που βρίσκεται στη θέση Άγιοι Θεόδωροι της κοινότητας Χαβαρίου και προσδιορίζεται από τα στοιχεία Α.Β.Γ.Δ.Ε.Ζ.Α και έχει όρια:

Ανατολικά: Με δάσος Χαλεπίου πεύκης.

Δυτικά: Με δάσος Χαλεπίου πεύκης.

Βόρεια: Με δασικούς δρόμους και δάσος Χαλεπίου πεύκης.

Νότια: Με αγροτικό δρόμο προς αγρούς Σταυρούλια και ελαιοστάσιο Κων/νου Λάζαρου, όπως φαίνεται στο συνημμένο διάγραμμα που αποτελεί αναπόσπαστο μέρος της απόφασης αυτής.


Η απόφαση αυτή να δημοσιευθεί στην Εφημερίδα της Κυβερνήσεως σύμφωνα με το Ν. 998/79.

Πύργος 5 Δεκεμβρίου 1990

Ο Νομάρχης

ΓΕΡ. ΚΟΥΤΑΒΑΣ



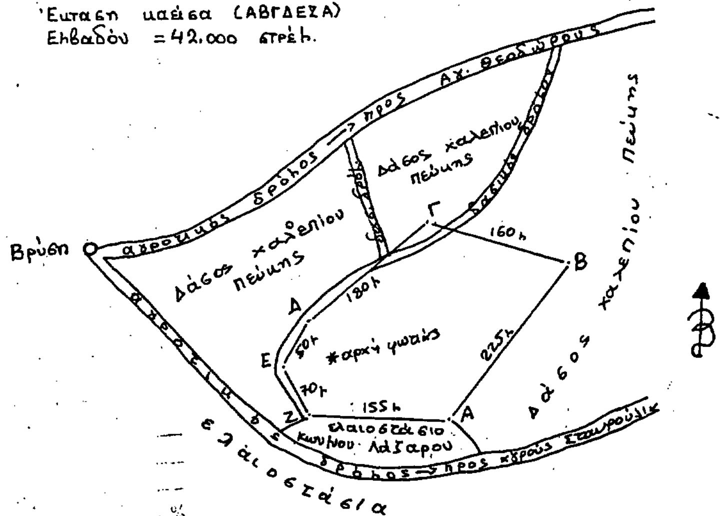

Αριθ. Δ/346479 (3)

Κήρυξη ως αναδασωτέας εγχωρίου περιουσίας δασικής έκτασης στη θέση «Αγ. Πελαγίας» της Κοινότητας Κυθήρων, της Νομαρχίας Πειραιά.

Ο ΝΟΜΑΡΧΗΣ ΠΕΙΡΑΙΑ

Σύμφωνα με:

1. Τις διατάξεις:

α) Του άρθρου 117 παρ. 3 του Συντάγματος της Ελλάδος.

β) Των άρθρων 188 - 205 του Ν.Δ. 86/69 «περί Δασικού Κώδικος» άρθρο 37 - 44 του Ν. 998/79.

γ) Του Νόμου 3200/1955 «περί διοικητικής αποκεντρώσεως», σε συνδυασμό με τις διατάξεις του Ν.Δ. 532/1970 «περί διοικητικής αποκεντρώσεως» και του 709/1970 Β.Δ/τος, που εκδόθηκε σε εκτέλεση αυτού.

2. Τις διαταγές του Υπουργείου Γεωργίας:

α) 160417/1180/8.7.80, β) 182447/30449/24.9.80 γ) 141823/24.2.83.

3. Τις προτάσεις με τις 1620 και 3303/1990 αναφορές του αρμόδιου Δασαρχείου Πειραιά, σχετικά με την κήρυξη ως αναδασωτέας της κατωτέρω δασικής έκτασης και εμβαδού 4.300 τ.μ. που καλύπτοταν από σχίνα και ασπαλάθους και εχχερσώθηκε παράνομα από τον Παναγιώτη Σουρή, κάτοικο Αθηνών.

Επειδή η έκταση χρειάζεται προστασία για την επαναδημιουργία της δασικής βλάστησης που καταστράφηκε ολοσχερώς από εχχέρσωση το χρονικό διάστημα 1988 μέχρι 13.3.1990 και η οποία θ' αποκατασταθεί με φυσική αναγέννηση ή με πρόγραμμα τεχνικής αναδάσωσης μέσα σε τρία χρόνια, που θα καταρτίσει το αρμόδιο Δασαρχείο Πειραιά.

Η έκταση αυτή, που βρίσκεται στη θέση «Αγ. Πελαγία» της περιφέρειας της Κοινότητας Ποταμού Κυθήρων, Νομαρχίας Πειραιά, καλύπτοταν από σχίνα και ασπάλαθους και καταστράφηκε ολοσχερώς από 1988 μέχρι 13.3.1990.

Σχετικό το σχεδιάγραμμα με κλίμακα 1:1000 το οποίο αποτελεί αναπόσπαστο μέρος της απόφασης αυτής και στο οποίο η έκταση φαίνεται με τα στοιχεία ΑΒΓΔΕΖΗΘΙΚΛΜΑ και με όρια:

Ανατολικά: Αγροτική έκταση

Δυτικά: Αγροτική οδός και δασική έκταση

Βόρεια: Αγροτική οδός

Νότια: Αγροτική και δασική έκταση

Η απόφαση αυτή να δημοσιευθεί στην Εφημερίδα της Κυβερνήσεως σύμφωνα με το Ν. 998/79.


Πειραιάς, 3 Δεκεμβρίου 1990

Ο Νομάρχης

Π. ΓΥΦΤΟΥΛΑΣ

ΤΟΠΟΓΡΑΦΙΚΟ ΔΙΑΓΡΑΜΜΑ

ΚΛΙΜΑΞ 1:1000

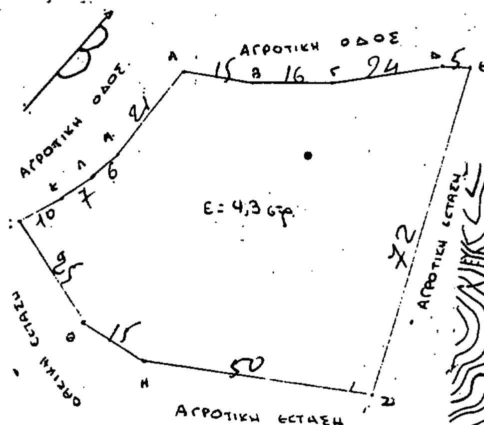

ΧΑΡΤΗΣ ΓΥΣ αριθ. 83176 κλίμαξ 1:5.000

Κύθηρα 13-3-90

Ο Συντάξας

ΠΕΙΡΑΙΑΣ 3/12/90

ΠΕΙΡΑΙΑΣ 4/10.90

Ο ΔΑΣΑΡΧΗΣ

ΘΕΩΡΕΙΤΑΙ

Ο ΝΟΜΑΡΧΗΣ

ΠΟΛΕΟΔΟΜΙΑ

ΔΙΑΤΑΓΜΑΤΑ

(4)

Έγκριση μεταφοράς συντελεστή δόμησης ρυμοτομουμένου ακινήτου που βρίσκεται εντός του ρυμοτομικού σχεδίου Κοινότητας Βριλησσίων (Ν. Αττικής).

Ο ΠΡΟΕΔΡΟΣ ΤΗΣ ΕΛΛΗΝΙΚΗΣ ΔΗΜΟΚΡΑΤΙΑΣ

Έχοντας υπόψη:

1. Τις διατάξεις του άρθρου 2 του Ν. 880/1979 «Περί καθορισμού ανωτάτου ορίου συντελεστού δομήσεως κλπ» (Α' 58).

2. Τις διατάξεις του Π.Δ/τος 470/1979 «Περί μετασχηματισμού των συντελεστών δομήσεων εις εμβαδά κατά την εφαρμογή του Ν.880/1979» (Α' 138), όπως τροποποιήθηκε με το από 19.6.1987 Π. Δ/γμα (Δ' 592).

3. Τις διατάξεις του Π. Δ/τος 510/1979 «Περί ρυθμίσεως θεμάτων μεταφοράς συντελεστού δομήσεως κατά το Ν.880/1979» (Α' 154) όπως τροποποιήθηκε με το υπ' αριθ. 367/1987 Π. Δ/γμα (Α' 163).

4. Τις διατάξεις των άρθρων 2,3 και 7 του Ν. 1032/1980 «Περί συστάσεως Υπουργείου Χωροταξίας, Οικισμού και Περιβάλλοντος» (Α' 57).

5. Τις διατάξεις του άρθρου 23 παρ. 1 (εδ. ιδ) του Ν. 1558/1985 «Κυβέρνηση και Κυβερνητικά Όργανα» (Α' 137).

6. Την 2985/1989 πράξη συναίνεσης ενώπιον της συμβολαιογράφου Αθηνών Ανθής Κρέτση της Μαρίας σύζ. Ηλία Χρονοπούλου, το γένος Ιωάννη και Φωτεινής Αποστολάκη, αποκλειστικής κυρίας του παραπάνω περιγραφομένου ακινήτου.

7. Τις 336/1989 και 469/32//1989 γνωμοδοτήσεις του Κεντρικού Συμβουλίου Χωροταξίας, οικισμού και Περιβάλλοντος.

8. Την 40781/12.2.1990 απόφαση του Υπουργού Περιβάλλοντος, Χωροταξίας και Δημοσίων Έργων για προέγκριση της σχετικής τεχνικής μελέτης, με πρόταση του Υπουργού Περιβάλλοντος, Χωροταξίας και Δημοσίων Έργων, αποφασίζουμε:

Άρθρο 1

1. Εγκρίνεται η μεταφορά συντελεστή δόμησης των ρυμοτομουμένων με το από 4.10.1974 Π. Δ/γμα (Δ' 238) τμημάτων του ακινήτου (βαρυνομένου), που βρίσκεταιεντός του ρυμοτομικού σχεδίου Κοινότητας Βριλησσίων (Ν. Αττικής) μεταξύ των οικοδομικών τετραγώνων 200,201 202, 204 του οποίου την αποκλειστική κυριότητα έχει η παραπάνω συναινούσα στην μεταφορά του συντελεστή δόμησης, όπως το βαρυνόμενο ακίνητο φαίνεται με στοιχεία 61-62-58-59-63-64-65-60-61 στο σχετικό πρωτότυπο διάγραμμα σε κλίμακα 1:200 που θεωρήθηκε από τον Προϊστάμενο της Διεύθυνσης Τοπογραφικών Εφαρμογών με την 48064/1990 πράξη του και που αντίτυπό του σε φωτοσμίκρυνση δημοσιεύεται με το παρόν διάταγμα.

2. Τα ειδικότερα στοιχεία του ρυμοτομουμένου τμήματος του βαρυνομένου ακινήτου και της μεταφοράς συντελεστή δόμησης είναι τα εξής:

α) Εμβαδόν ρυμοτομουμένου ακινήτου για το οποίο υφίσταται δικαίωμα μεταφρράς συντελεστή δόμησης: 89,25 τ.μ.

β) Ποσοστό κάλυψης: 40%

γ) Συντελεστής δόμησης της περιοχής βάσει του οποίου πραγματοποιείται η μεταφορά: 1.

δ) Δομήσιμη επιφάνεια που αντιστοιχεί σ' αυτό: 89,25×1=89,25 μ2.

ε) Μεταφερόμενες δομήσιμες επιφάνειες: 89,25 τ.μ. (35,70 μ2 από ισόγειο και 53,55 τ.μ. από ορόφους).

Άρθρο 2

Εγκρίνεται η χορήγηση τίτλου μεταφοράς συντελεστή δόμησης στο όνομα Μαρίας Χρονοπούλου για εμβαδόν 89,25 τ.μ. (35,70 τ.μ. από ισόγειο και 53,55 τ.μ. από ορόφους).

Άρθρο 3


Η ισχύς του παρόντος διατάγματος αρχίζει από τη δημοσίευσή του στην Εφημερίδα της Κυβερνήσεως.

Στον Υπουργό Περιβάλλοντος, Χωροταξίας και Δημοσίων Έργων αναθέτουμε τη δημοσίευση και εκτέλεση του παρόντος διατάγματος.


Αθήνα, 23 Νοεμβρίου 1990

Ο ΠΡΟΕΔΡΟΣ ΤΗΣ ΔΗΜΟΚΡΑΤΙΑΣ
ΚΩΝΣΤΑΝΤΙΝΟΣ Γ. ΚΑΡΑΜΑΝΛΗΣ

Ο ΥΠΟΥΡΓΟΣ
ΠΕΡΙΒΑΛΛΟΝΤΟΣ, ΧΩΡΟΤΑΞΙΑΣ ΚΑΙ ΔΗΜ. ΕΡΓΩΝ
ΣΤΕΦΑΝΟΣ ΜΑΝΟΣ

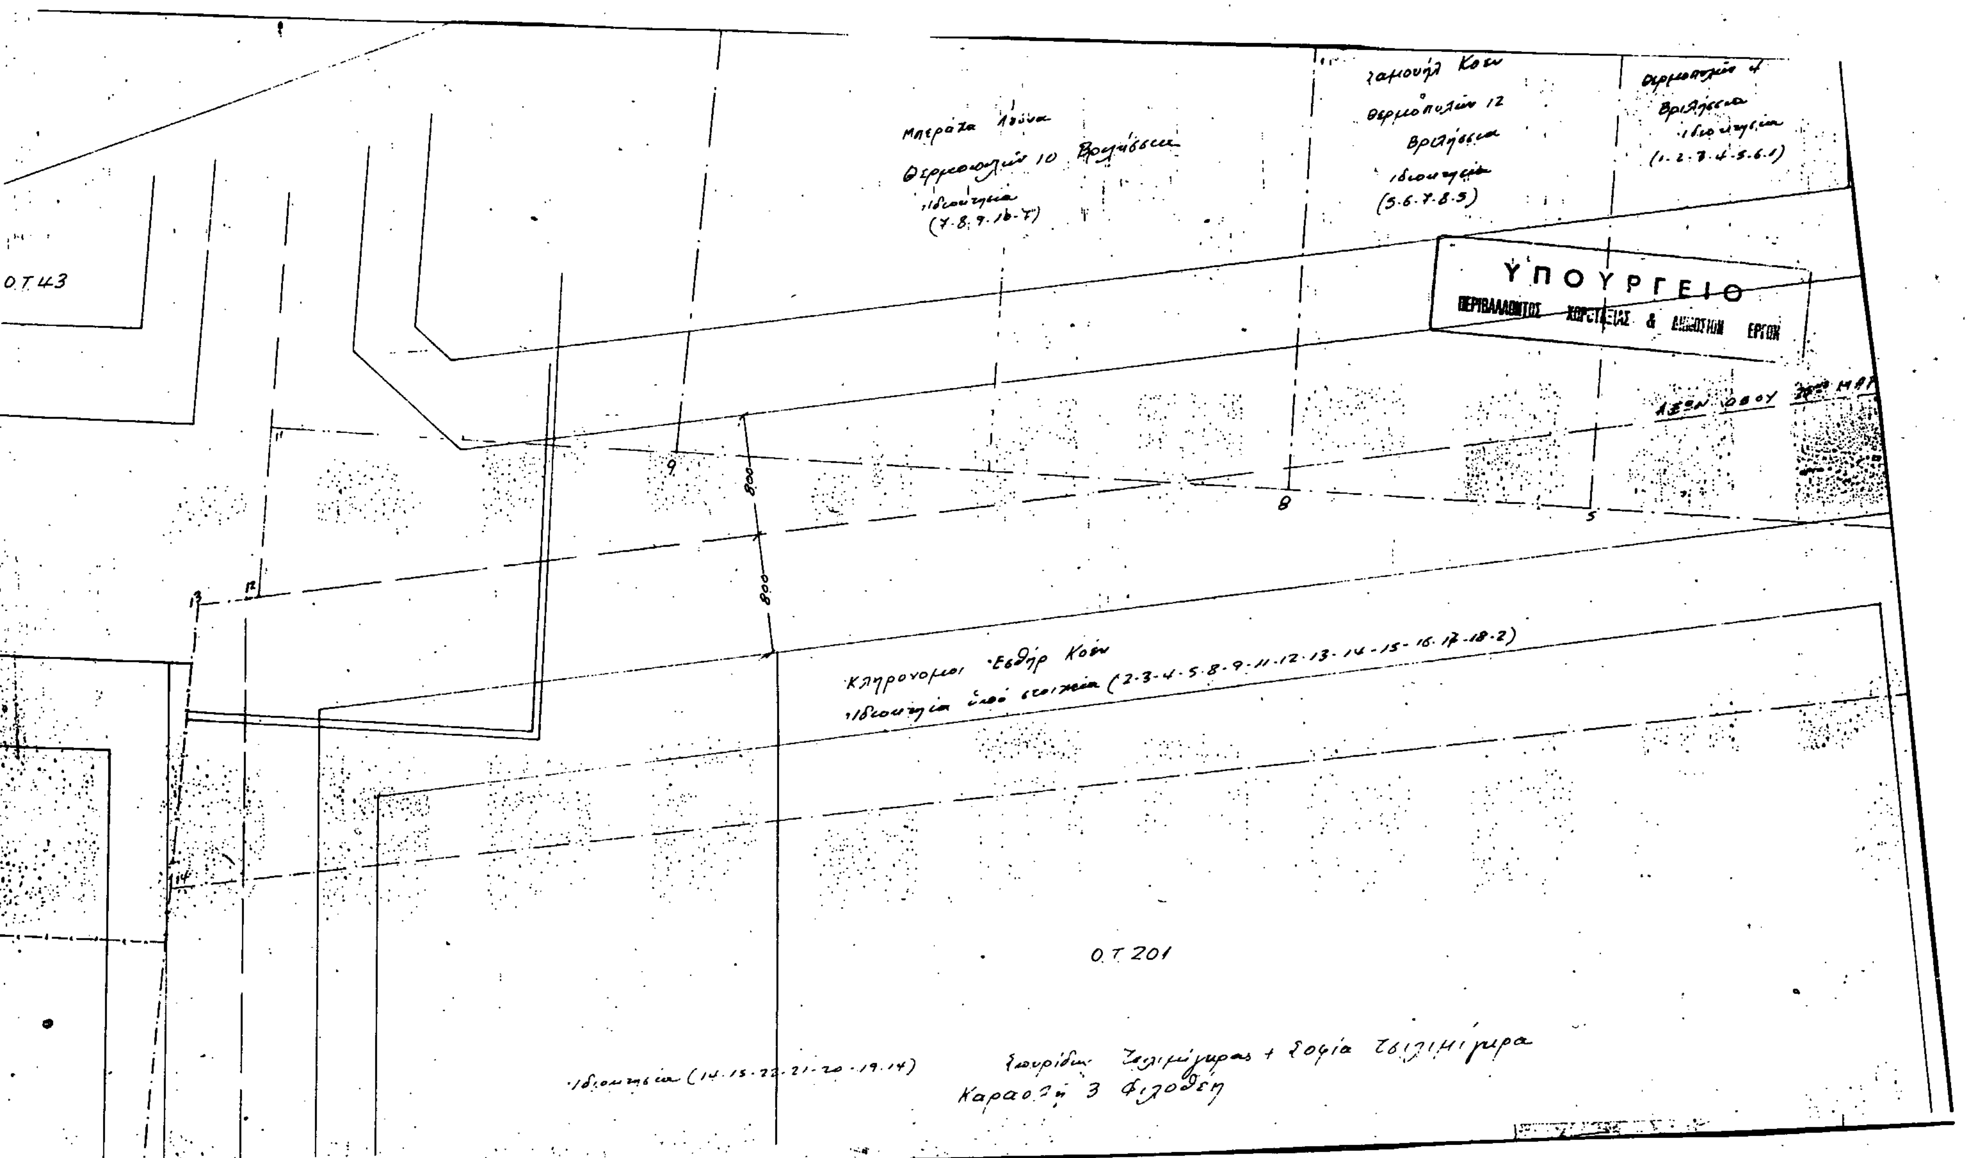

ΥΠΟΥΡΓΕΙΟ
ΠΕΡΙΒΑΛΛΟΝΤΟΣ ΧΩΡΟΤΑΞΙΑΣ & ΔΗΜΟΣΙΩΝ ΕΡΓΩΝ
Ο.Τ.43
Ο.Τ.201
(1·2·3·4·5·6·1)
(5·6·7·8·5)
(2·3·4·5·8·9·11·12·13·14·15·16·17·18·2)
800
800

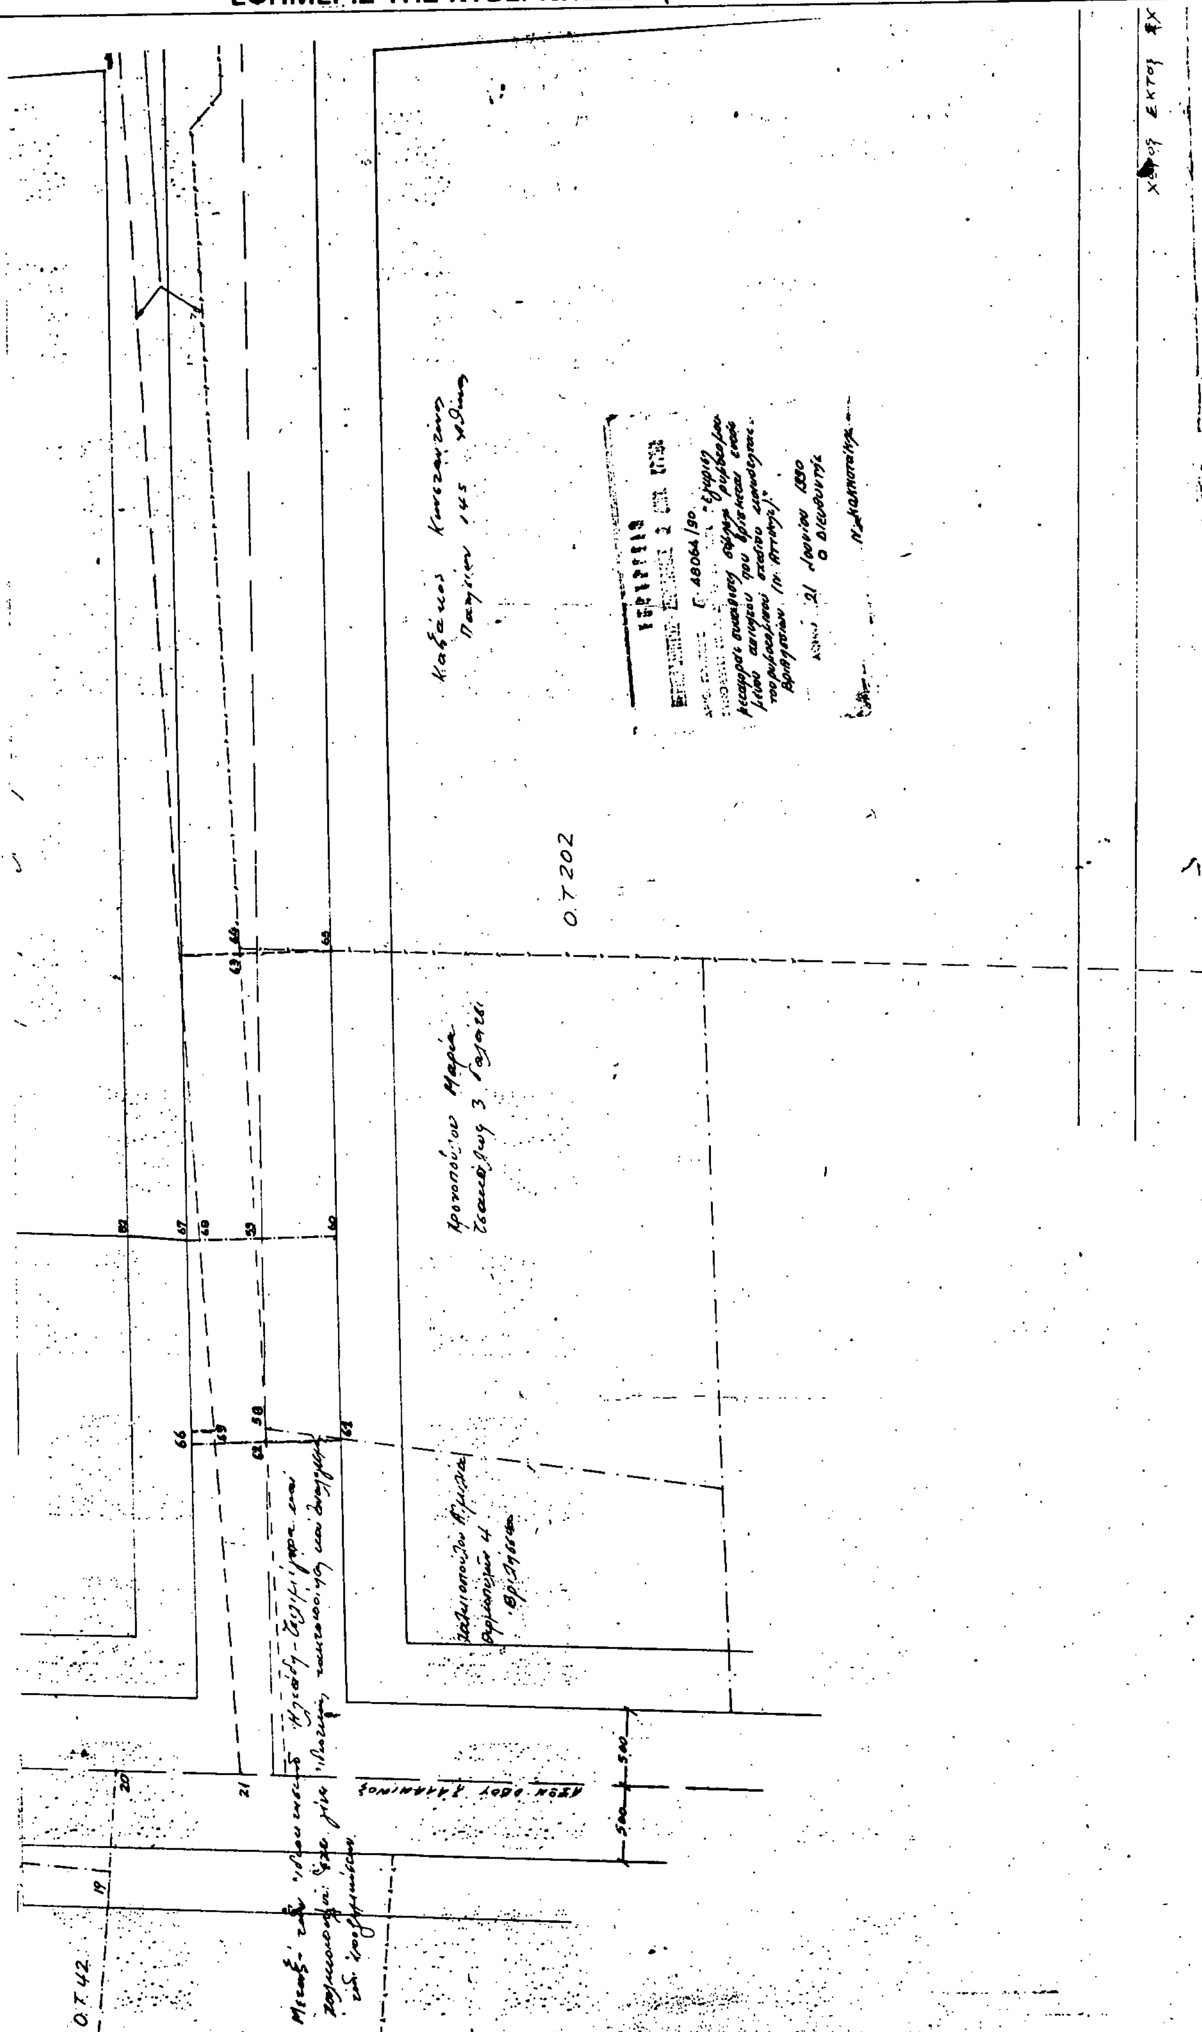
Ο.Τ 202
Ο.Τ.42

ΑΝΑΚΟΙΝΩΣΕΙΣ

(5)

Σύσταση γραμματίου Παρακαταθήκης για αποζημίωση, λόγω προσκύρωσης γηπέδου.

Οι Μαρία Χα Π. Μακρή, Παν/της Π. Μακρής, Κων/νος Π. Μακρής, Νίκη συζ. Π. Στυλιανού και Ευθυμία σύζ. Χρ. Σβάρνα, κατέθεσαν υπέρ του Δημητρίου Παναγιωτόπουλου του Ιωάννη, κατοίκου Γαρ/νων, το ποσόν των 82.460 δρχ., στο Γραφείο Παρακαταθηκών Γαρ/νων του Ταμ. Παρακαταθηκών και Δανείων, σύμφωνα με το με αρ. 1485/7.12.1990 γραμμάτιο συστάσεως παρακαταθήκης, σε εξόφληση οφειλής τους, από προσωρινή αποζημίωση, λόγω προσκύρωσης γηπέδου σύμφωνα με τη με αρ. 103/1990 απόφαση του Μονομελούς Πρωτοδικείου Κυπαρισσίας.

Η Πληρεξούσια Δικηγόρος

ΒΑΣΙΛΙΚΗ ΜΑΡΙΝΗ

(Αριθμ. τριπ. Ταμ.Γ.Ε.Α. 1346615/13.12.90)

ΑΠΟ ΤΟ ΕΘΝΙΚΟ ΤΥΠΟΓΡΑΦΕΙΟ